
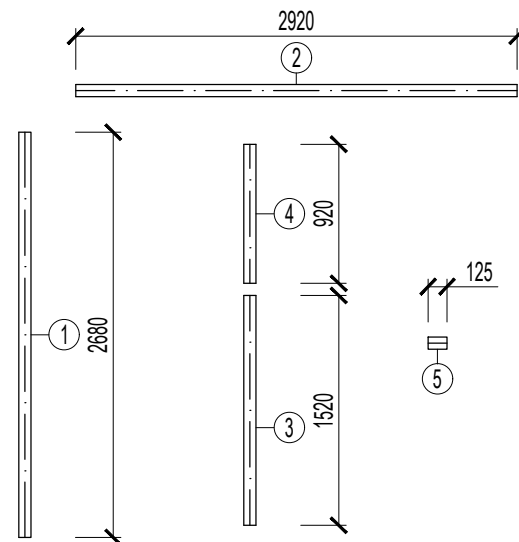


OBVODOVÝ PLÁŠŤ OP4 - NOSNÁ OCEĽOVÁ KONSTRUKCIA

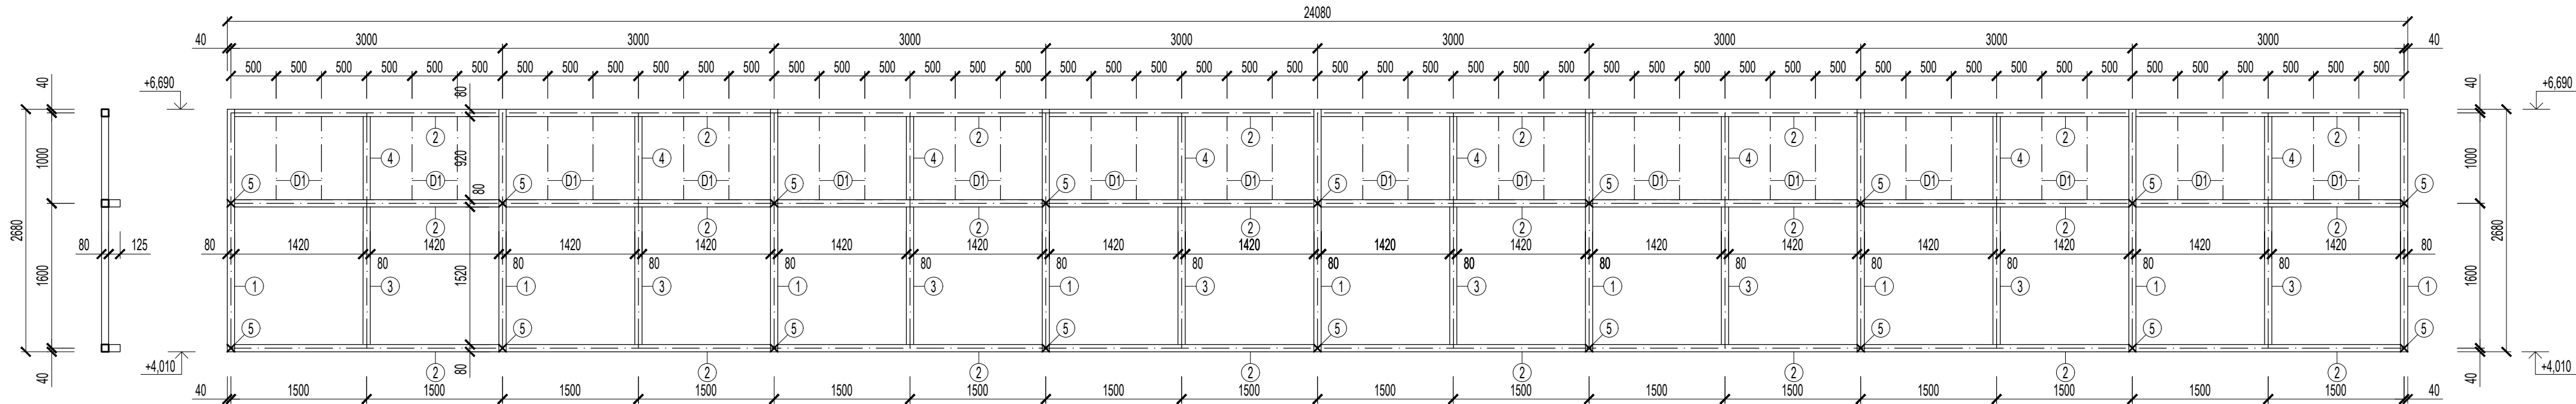

VÝKAZ OCELE

OZNAČENIE	POLOŽKA	POČET (ks)	POPIS	VÁHA JEDN. (kg/m)	DĹŽKA (m)		HMOTNOSŤ (kg)		POZNÁMKY
					1 ks	SPOLU	1 ks	SPOLU	
OP4	①	9	JAKL 80 x 80 x 4 mm	9,67	2,68	24,12	25,916	233,240	
	②	24	JAKL 80 x 80 x 4 mm	9,67	2,92	70,08	28,236	677,674	
	③	8	JAKL 80 x 80 x 4 mm	9,67	1,52	12,16	14,698	117,587	
	④	8	JAKL 80 x 80 x 4 mm	9,67	0,92	7,36	8,896	71,171	
	⑤	18	JAKL 80 x 80 x 4 mm	9,67	0,125	2,25	1,210	21,758	
			SPOLU (kg)					1121,430	
			+ 3% NA ZVARY					33,643	
			HMOTNOSŤ SPOLU (kg/1ks)					1155,073	

VÝKAZ REZIVA

OZNAČENIE	POLOŽKA	POČET (ks)	POPIS	ŠÍRKA (mm)	VÝŠKA (mm)	DĹŽKA (mm)	DĹŽKA SPOLU (m)	OBJEM (m³)
OP4	D1	32	HRANOL 80 x 50 mm	50	80	920	29,44	0,118
							SPOLU	0,118

Zodpovedný projektant stavby:	Ing. Gabriel MATI				
Vypracoval:	Ing. Marian VOJTEK				
Kontroloval:	Ing. Gabriel MATI				
Kraj:	Košický	Okres:	Košice IV		
Kat. územie:	Južné Mesto	Obec:	Košice – Juh		
Investor – stavebník: Stredná odborná škola Gemerská 1 040 11 Košice				Stupeň – účel:	DSPRS
Stavba: „Rekonštrukcia obvodového plášťa telocvične“ Profesia: Architektonicko - stavebné riešenie				Dátum:	10/2018
				Počet A4:	3x A4
				Mierka:	1:50
Názov prílohy: OCEĽOVÁ NOSNÁ KONŠTRUKCIA OP4				Časť:	Súprava:
				D	
				Príloha:	16