
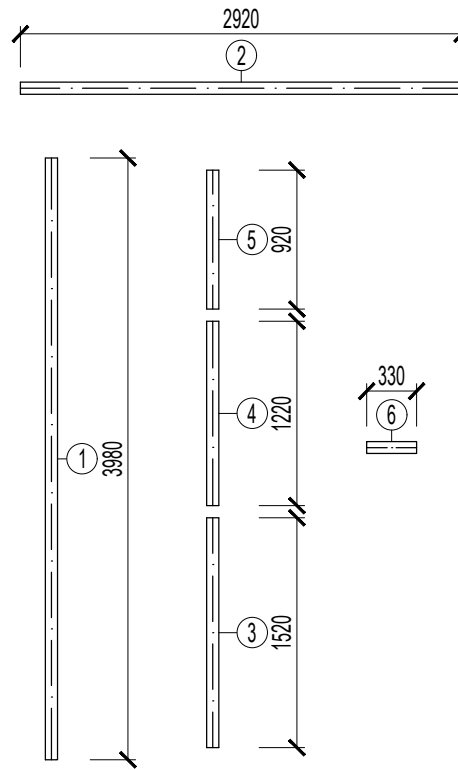


OBVODOVÝ PLÁŠŤ OP2 - NOSNÁ OCEĽOVÁ KONSTRUKCIA

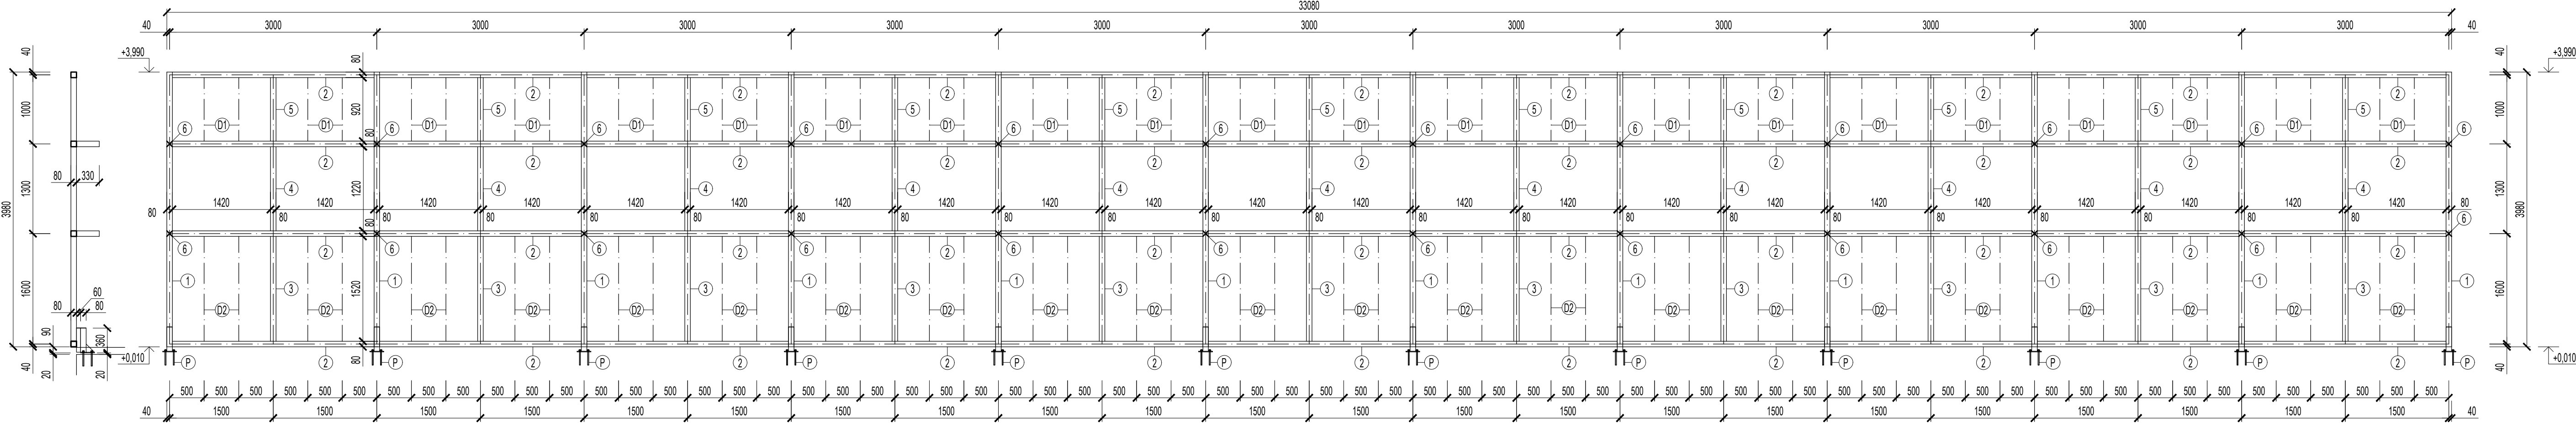

VÝKAZ OCELE

| OZNAČENIE | POLOŽKA | POČET (ks) | POPIS | VÁHA JEDN. (kg/m) | Dĺžka (m) | | HMOTNOSŤ (kg) | | POZNÁMKY |
|-----------|---------|------------|-------------------------|-------------------|-----------|--------|---------------|----------|----------|
| | | | | | 1 ks | SPOLU | 1 ks | SPOLU | |
| OP2 | ① | 12 | JAKL 80 x 80 x 4 mm | 9,67 | 3,98 | 47,76 | 38,487 | 461,840 | |
| | ② | 44 | JAKL 80 x 80 x 4 mm | 9,67 | 2,92 | 128,48 | 28,236 | 1242,402 | |
| | ③ | 11 | JAKL 80 x 80 x 4 mm | 9,67 | 1,52 | 16,72 | 14,698 | 161,682 | |
| | ④ | 11 | JAKL 80 x 80 x 4 mm | 9,67 | 1,22 | 13,42 | 11,797 | 129,771 | |
| | ⑤ | 11 | JAKL 80 x 80 x 4 mm | 9,67 | 0,92 | 10,12 | 8,896 | 97,856 | |
| | ⑥ | 24 | JAKL 80 x 80 x 4 mm | 9,67 | 0,33 | 7,92 | 3,191 | 76,586 | |
| | P | 12 | OCEĽOVÁ PÄTKA | | | | 12,751 | 153,012 | |
| | | | SPOLU (kg) | | | | | 2323,149 | |
| | | | + 3% NA ZVARY | | | | | 69,695 | |
| | | | HMOTNOSŤ SPOLU (kg/1ks) | | | | | 2392,844 | |

VÝKAZ REZIVA

| OZNAČENIE | POLOŽKA | POČET (ks) | POPIS | ŠÍRKA (mm) | VÝŠKA (mm) | Dĺžka (mm) | Dĺžka SPOLU (m) | OBJEM (m³) |
|-----------|---------|------------|-------------------|------------|------------|------------|-----------------|------------|
| OP3 | D1 | 44 | HRANOL 80 x 50 mm | 50 | 80 | 920 | 40,48 | 0,162 |
| | D2 | 44 | HRANOL 80 x 50 mm | 50 | 80 | 1520 | 66,88 | 0,268 |
| | | | | | | | SPOLU | 0,430 |

| | | | | | |
|--|--|--------------------|--|----------------------|--|
| Zodpovedný projektant stavby: | | Ing. Gabriel MATI | | | |
| Vypracoval: | | Ing. Marian VOJTEK | | | |
| Kontroloval: | | Ing. Gabriel MATI | | | |
| Kraj: Košický | | Okres: Košice IV | | Stupeň – účel: DSPRS | |
| Kat. územie: Južné Mesto | | Obec: Košice – Juh | | Dátum: 10/2018 | |
| Investor – stavebník: Stredná odborná škola Cemerská 1 040 11 Košice | | | | Počet A4: 4x44 | |
| Stavba: „Rekonštrukcia obvodového plášťa telocvične “ Profesia: Architektonicko - stavebné riešenie | | | | Mierka: 1:50 | |
| | | | | Časť: D | |
| | | | | Príloha: 14 | |
| Názov prílohy: OCEĽOVÁ NOSNÁ KONŠTRUKCIA OP2 | | | | | |