


OBVODOVÝ PLÁŠŤ OP1 - NOSNÁ OCEĽOVÁ KONSTRUKCIA

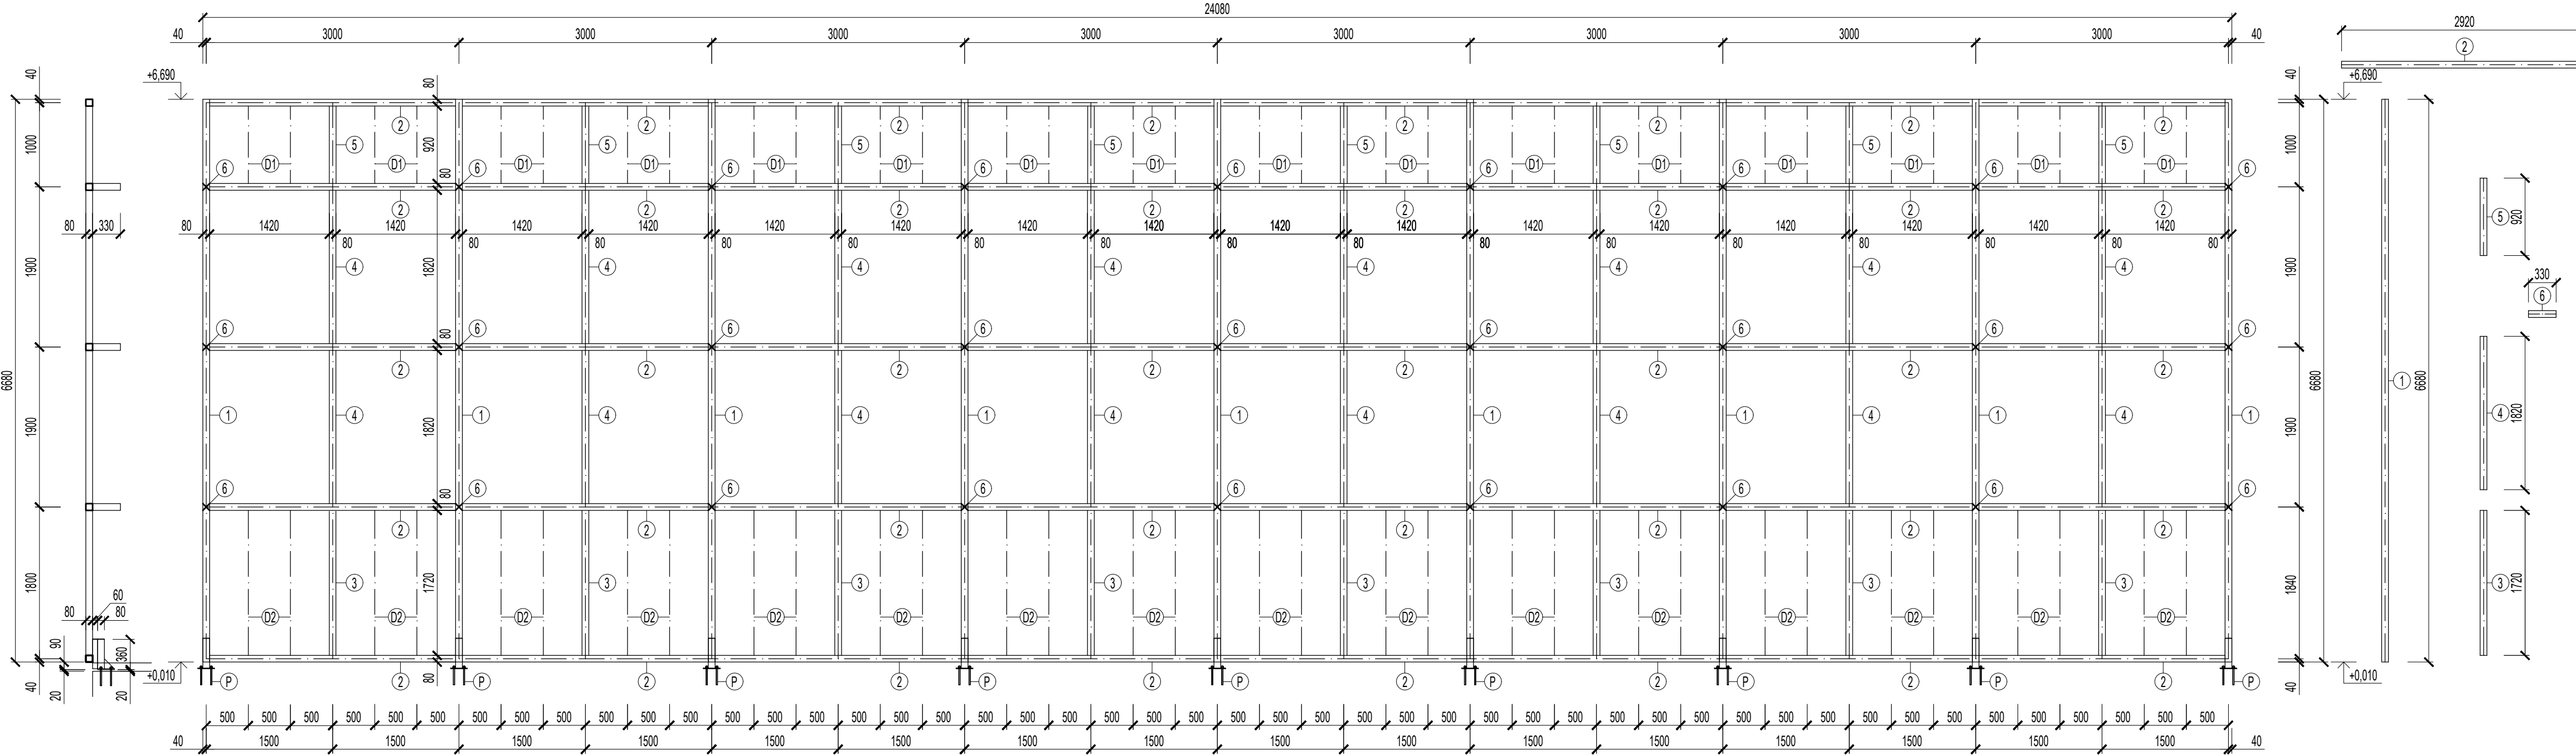


VÝKAZ OCELE

| OZNAČENIE | POLOŽKA | POČET (ks) | POPIS | VÁHA JEDN. (kg/m) | DĹŽKA (m) | | HMOTNOSŤ (kg) | | POZNÁMKY |
|-----------|---------|------------|-------------------------|-------------------|-----------|--------|---------------|----------|----------|
| | | | | | 1 ks | SPOLU | 1 ks | SPOLU | |
| OP1 | ① | 9 | JAKL 80 x 80 x 4 mm | 9,67 | 6,68 | 60,12 | 64,596 | 581,360 | |
| | ② | 40 | JAKL 80 x 80 x 4 mm | 9,67 | 2,92 | 116,80 | 28,236 | 1129,456 | |
| | ③ | 8 | JAKL 80 x 80 x 4 mm | 9,67 | 1,72 | 13,76 | 16,632 | 133,060 | |
| | ④ | 16 | JAKL 80 x 80 x 4 mm | 9,67 | 1,82 | 29,12 | 17,599 | 281,590 | |
| | ⑤ | 8 | JAKL 80 x 80 x 4 mm | 9,67 | 0,92 | 7,36 | 8,896 | 71,171 | |
| | ⑥ | 27 | JAKL 80 x 80 x 4 mm | 9,67 | 0,33 | 8,91 | 3,191 | 86,160 | |
| | P | 9 | OCEĽOVÁ PÄTKA | | | | 12,751 | 114,759 | |
| | | | SPOLU (kg) | | | | | 2397,556 | |
| | | | + 3% NA ZVARY | | | | | 71,927 | |
| | | | HMOTNOSŤ SPOLU (kg/1ks) | | | | | 2469,483 | |

VÝKAZ REZIVA

| OZNAČENIE | POLOŽKA | POČET (ks) | POPIS | ŠÍRKA (mm) | VÝŠKA (mm) | DĹŽKA (mm) | DĹŽKA SPOLU (m) | OBJEM (m³) |
|-----------|---------|------------|-------------------|------------|------------|------------|-----------------|------------|
| OP3 | D1 | 32 | HRANOL 80 x 50 mm | 50 | 80 | 920 | 29,44 | 0,118 |
| | D2 | 32 | HRANOL 80 x 50 mm | 50 | 80 | 1720 | 55,04 | 0,220 |
| | | | | | | | SPOLU | 0,338 |
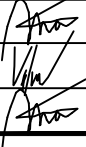
| | | | | | | | | | | | | |
|--|--------------------|--|---|----------|----------------|-------|--------|---------|-----------|-------|---------|------|
| Zodpovedný projektant stavby: | Ing. Gabriel MATI |  | Ing. Marián Vojtek VOJTEK ATELIER Železiarská 5, 04015, Košice - Šaca IČO: 50377353 DIČ: 1122277926 | | | | | | | | | |
| Vypracoval: | Ing. Marian VOJTEK | | | | | | | | | | | |
| Kontroloval: | Ing. Gabriel MATI | | | | | | | | | | | |
| Kraj: Košický | Okres: Košice IV | <table><tr><td>Stupeň – účel:</td><td>DSPRS</td></tr><tr><td>Dátum:</td><td>10/2018</td></tr><tr><td>Počet A4:</td><td>3x A4</td></tr><tr><td>Mierka:</td><td>1:50</td></tr></table> | | | Stupeň – účel: | DSPRS | Dátum: | 10/2018 | Počet A4: | 3x A4 | Mierka: | 1:50 |
| Stupeň – účel: | DSPRS | | | | | | | | | | | |
| Dátum: | 10/2018 | | | | | | | | | | | |
| Počet A4: | 3x A4 | | | | | | | | | | | |
| Mierka: | 1:50 | | | | | | | | | | | |
| Kat. územie: Južné Mesto | Obec: Košice – Juh | | | | | | | | | | | |
| Investor – stavebník: Stredná odborná škola Gemerská 1 040 11 Košice | | | | | | | | | | | | |
| Stavba: „ Rekonštrukcia obvodového plášťa telocvične ” | | D | Časť: | Súprava: | | | | | | | | |
| Profesia: Architektonicko - stavebné riešenie | | | | | | | | | | | | |
| Názov prílohy: OCEĽOVÁ NOSNÁ KONŠTRUKCIA OP1 | | Príloha: | 13 | | | | | | | | | |